

# FLUCHT- UND RETTUNGSPLAN

## Verhalten im Brandfall

Ruhe bewahren

### 1. Brand melden



Brandmelder betätigen oder  
Telefon: **112**  
Wer meldet?  
Was ist passiert?  
Wie viele sind betroffen/ verletzt?  
Wo ist etwas passiert?  
Warten auf Rückfragen?

### 2. In Sicherheit bringen



Gefährdete Personen mitnehmen  
Türen schließen  
Gekennzeichneten Rettungswegen folgen  
Aufzug nicht benutzen  
Anweisungen beachten

### 3. Löschversuch unternehmen



Feuerlöscher benutzen

## Verhalten bei Unfällen

Ruhe bewahren

### 1. Unfall melden



Telefon: **112**  
Wo geschah es?  
Was geschah?  
Wie viele Verletzte?  
Welche Arten von Verletzungen?  
Warten auf Rückfragen!


### 2. Erste Hilfe




Absicherung des Unfallortes  
Versorgen der Verletzten  
Anweisungen beachten

### 3. Weitere Maßnahmen

Rettungsdienste einweisen  
Schaulustige entfernen

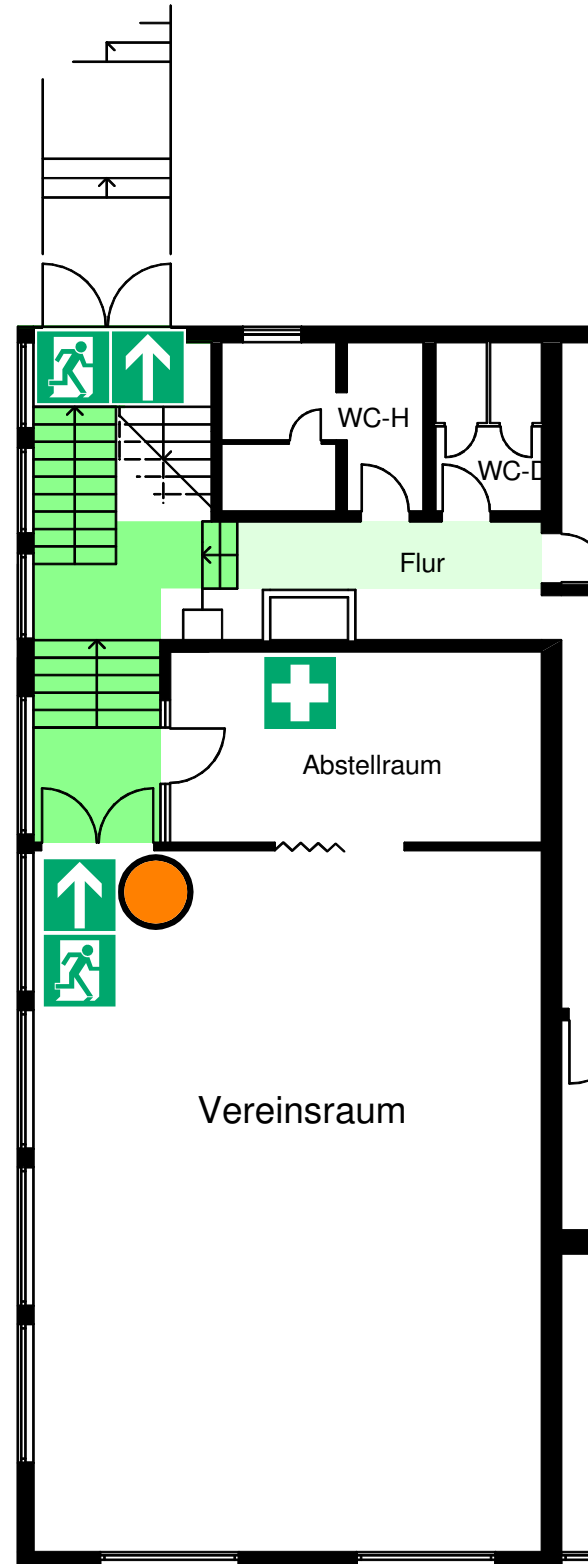

## ÜBERSICHTSPLAN

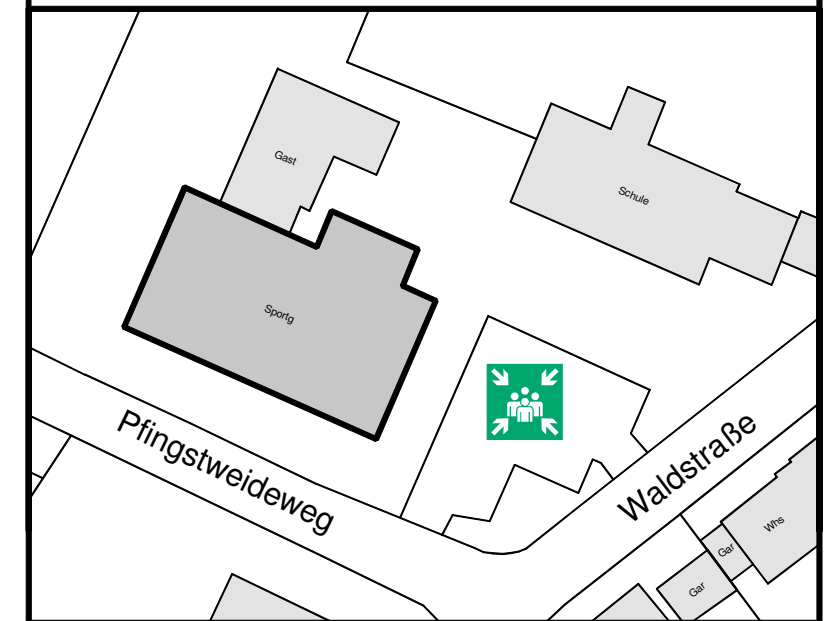

## LEGENDE



Standort



Rettungsweg / Notausgang



Richtungsangabe



Rettungsweg



Erste Hilfe



Treppenträume im Verlauf von Rettungswegen



Sammelstelle

Objekt:	<b>Festhalle Kemnat</b>	
Gebäudeteil:	<b>Vereinsraum</b>	Stockwerk: Untergeschoss
Stand:	Juli 2008	Plan-Nr.: SO2 V0.2 080718
Planersteller:		Dienstleistungen für Versammlungsstättenbetreiber Schweriner Weg 4 71672 Marbach www.dvb-fb.de 07144-861457