


Bebauungsplan "Nördlich der Kaiserstraße Teil 3"

Bebauungsplanentwurf M 1:1000

Anlage 01 zur Vorlage 039/2024

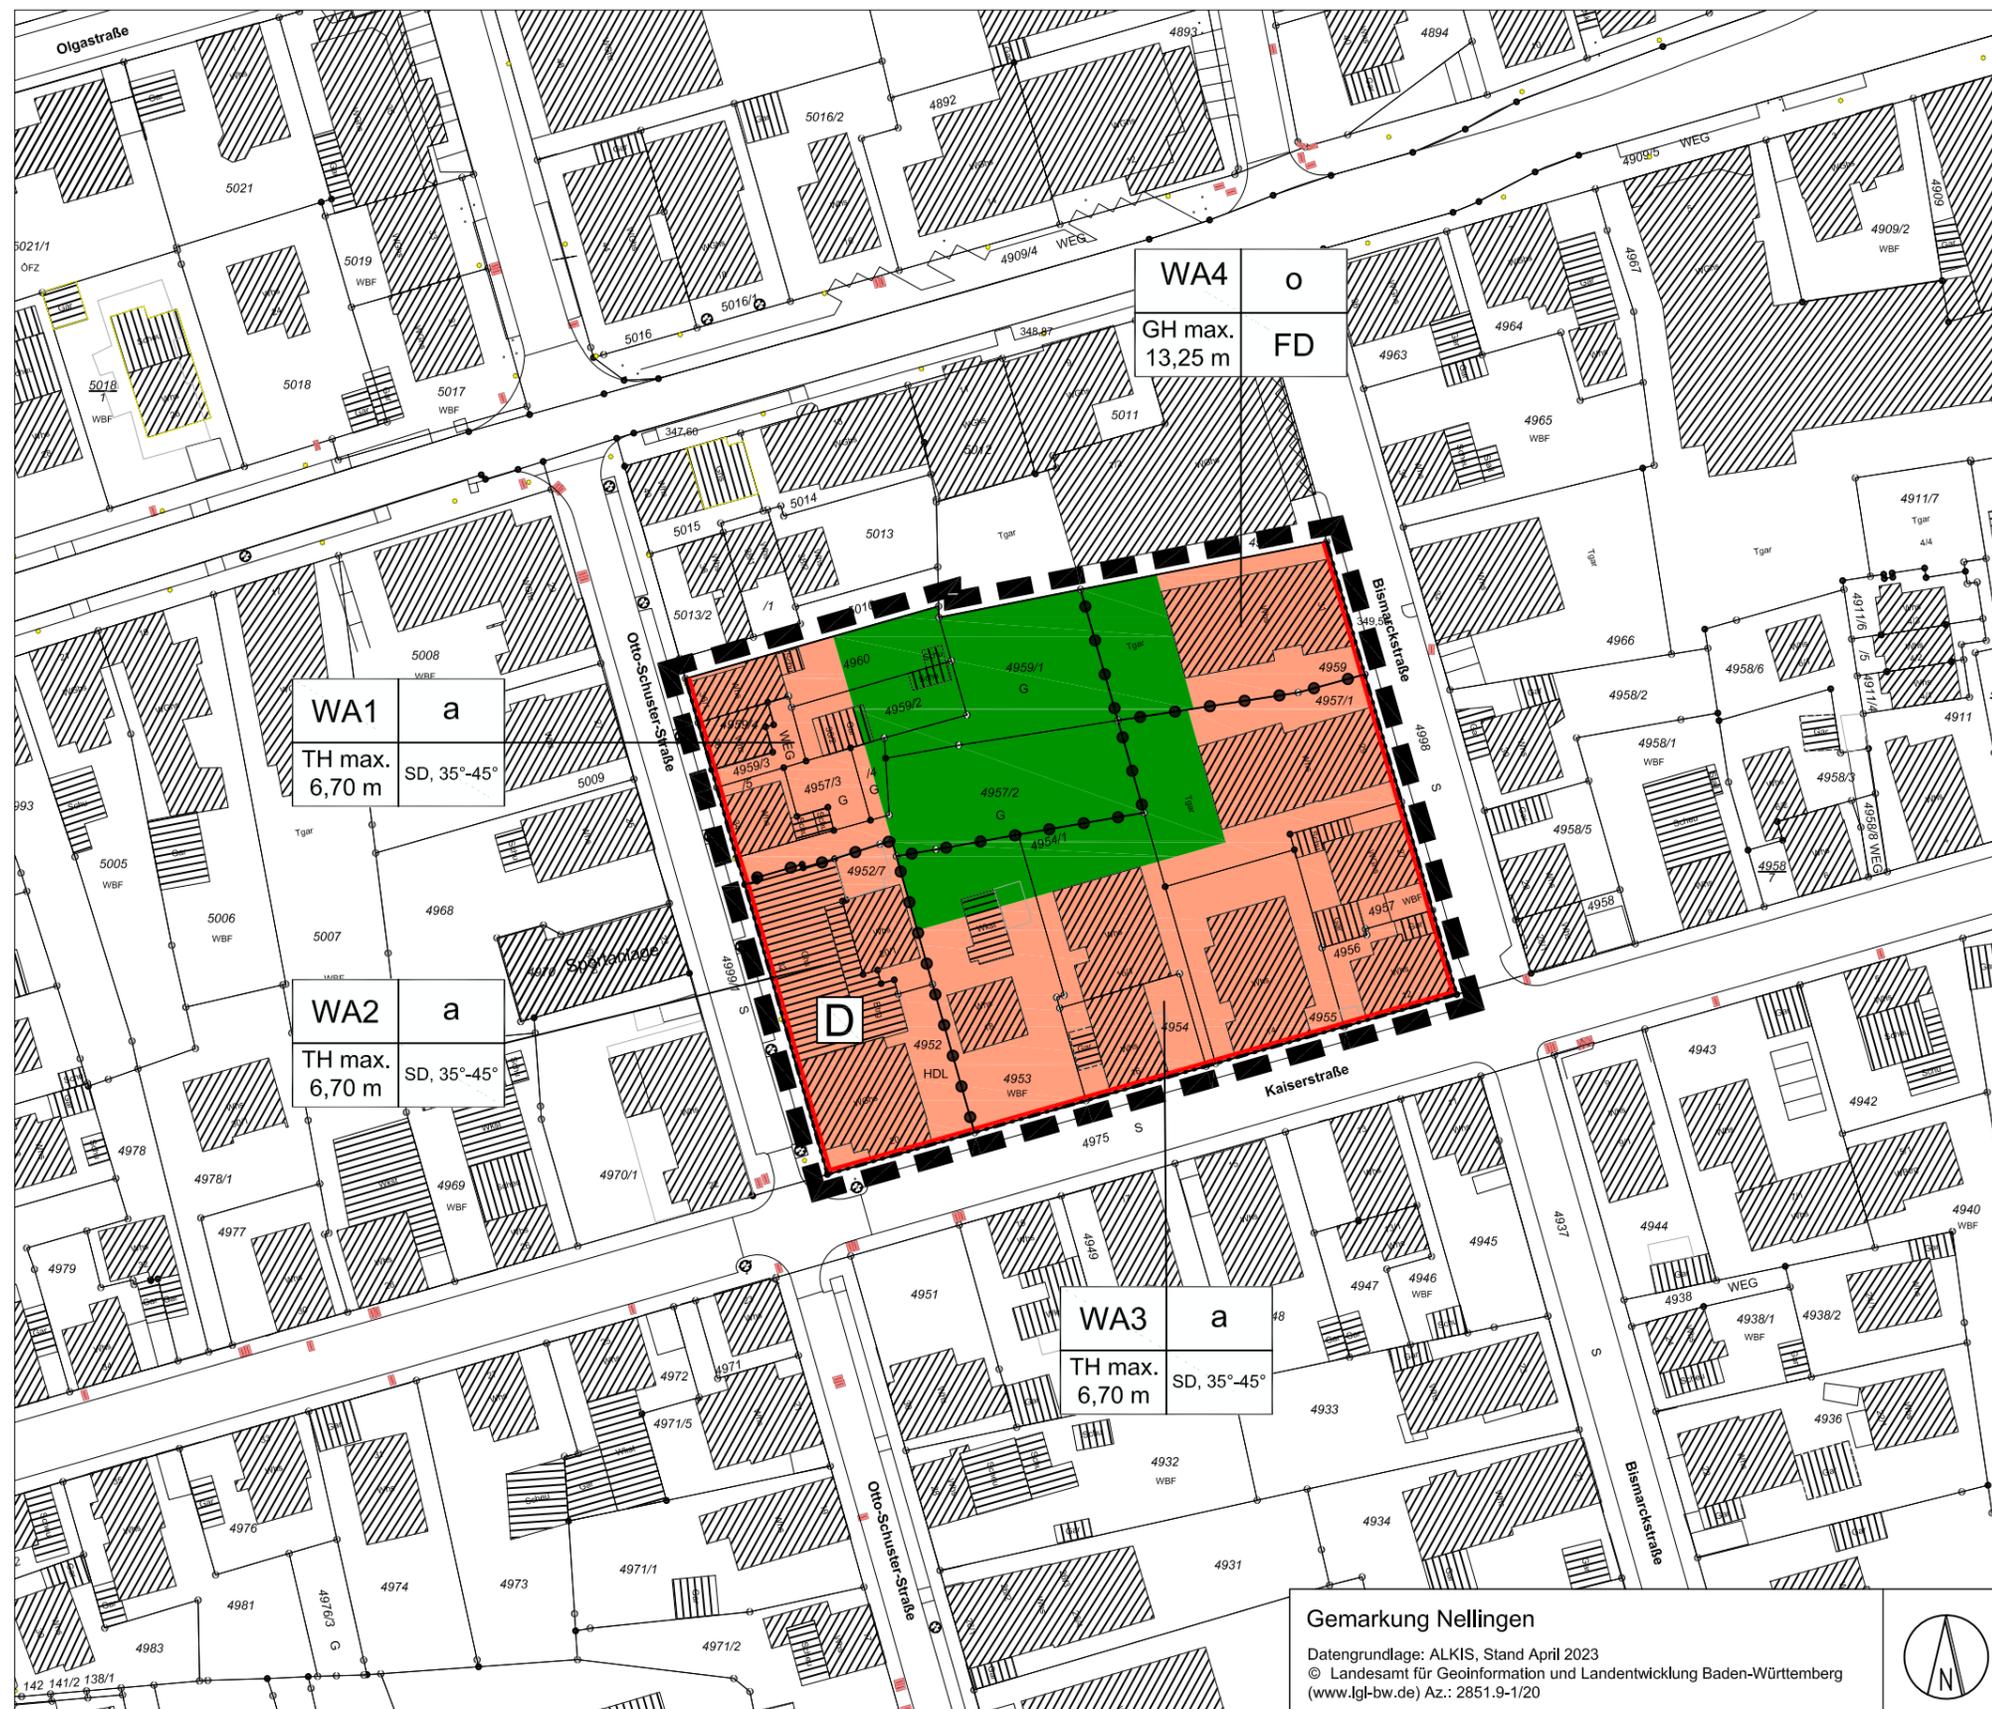

1. Art der baulichen Nutzung
(§ 9 Abs. 1 Nr. 1 BauGB §§ 1 bis 11 BauNVO)

Allgemeine Wohngebiete
(§ 4 BauNVO)

2. Bauweise, Baulinien, Baugrenzen
(§ 9 Abs. 1 Nr. 2 BauGB, §§ 22 und 23 BauNVO)

Baulinie
(§ 9 Abs. 1 Nr. 2 BauGB, § 23 BauNVO)

3. Grünflächen
(§ 9 Abs. 1 Nr. 15 und Abs. 6 BauGB)

Private Grünfläche
(§ 9 Abs. 1 Nr. 15 und Abs. 6 BauGB)

4. Regelungen für die Stadterhaltung und für den
Denkmalschutz
(§ 9 Abs. 6, § 172 Abs. 1 BauGB)

Einzelanlagen (unbewegliche Kulturdenkmale), die dem
Denkmalschutz unterliegen
(§ 9 Abs. 6 BauGB)

5. Sonstige Planzeichen

Grenze des räumlichen Geltungsbereichs des Bebauungsplans
(§ 9 Abs. 7 BauGB)

Abgrenzung unterschiedlicher Nutzung, z.B. von Baugebieten, oder
Abgrenzung des Maßes der Nutzung innerhalb eines Baugebiets
(z.B. § 1 Abs. 4 § 16 Abs. 5 BauNVO)

Füllschema der Nutzungsschablone

Gebietstyp m. Nummer	Bauweise
Traufhöhe als Höchstmaß	Dachform u. Dachneigung

Gemarkung Nellingen

Datengrundlage: ALKIS, Stand April 2023
© Landesamt für Geoinformation und Landentwicklung Baden-Württemberg
(www.lgl-bw.de) Az.: 2851.9-1/20

