


Bebauungsplan "Nördlich der Kaiserstraße Teil 5"

Bebauungsplanentwurf M 1:1000

Anlage 01 zur Vorlage 082/2024

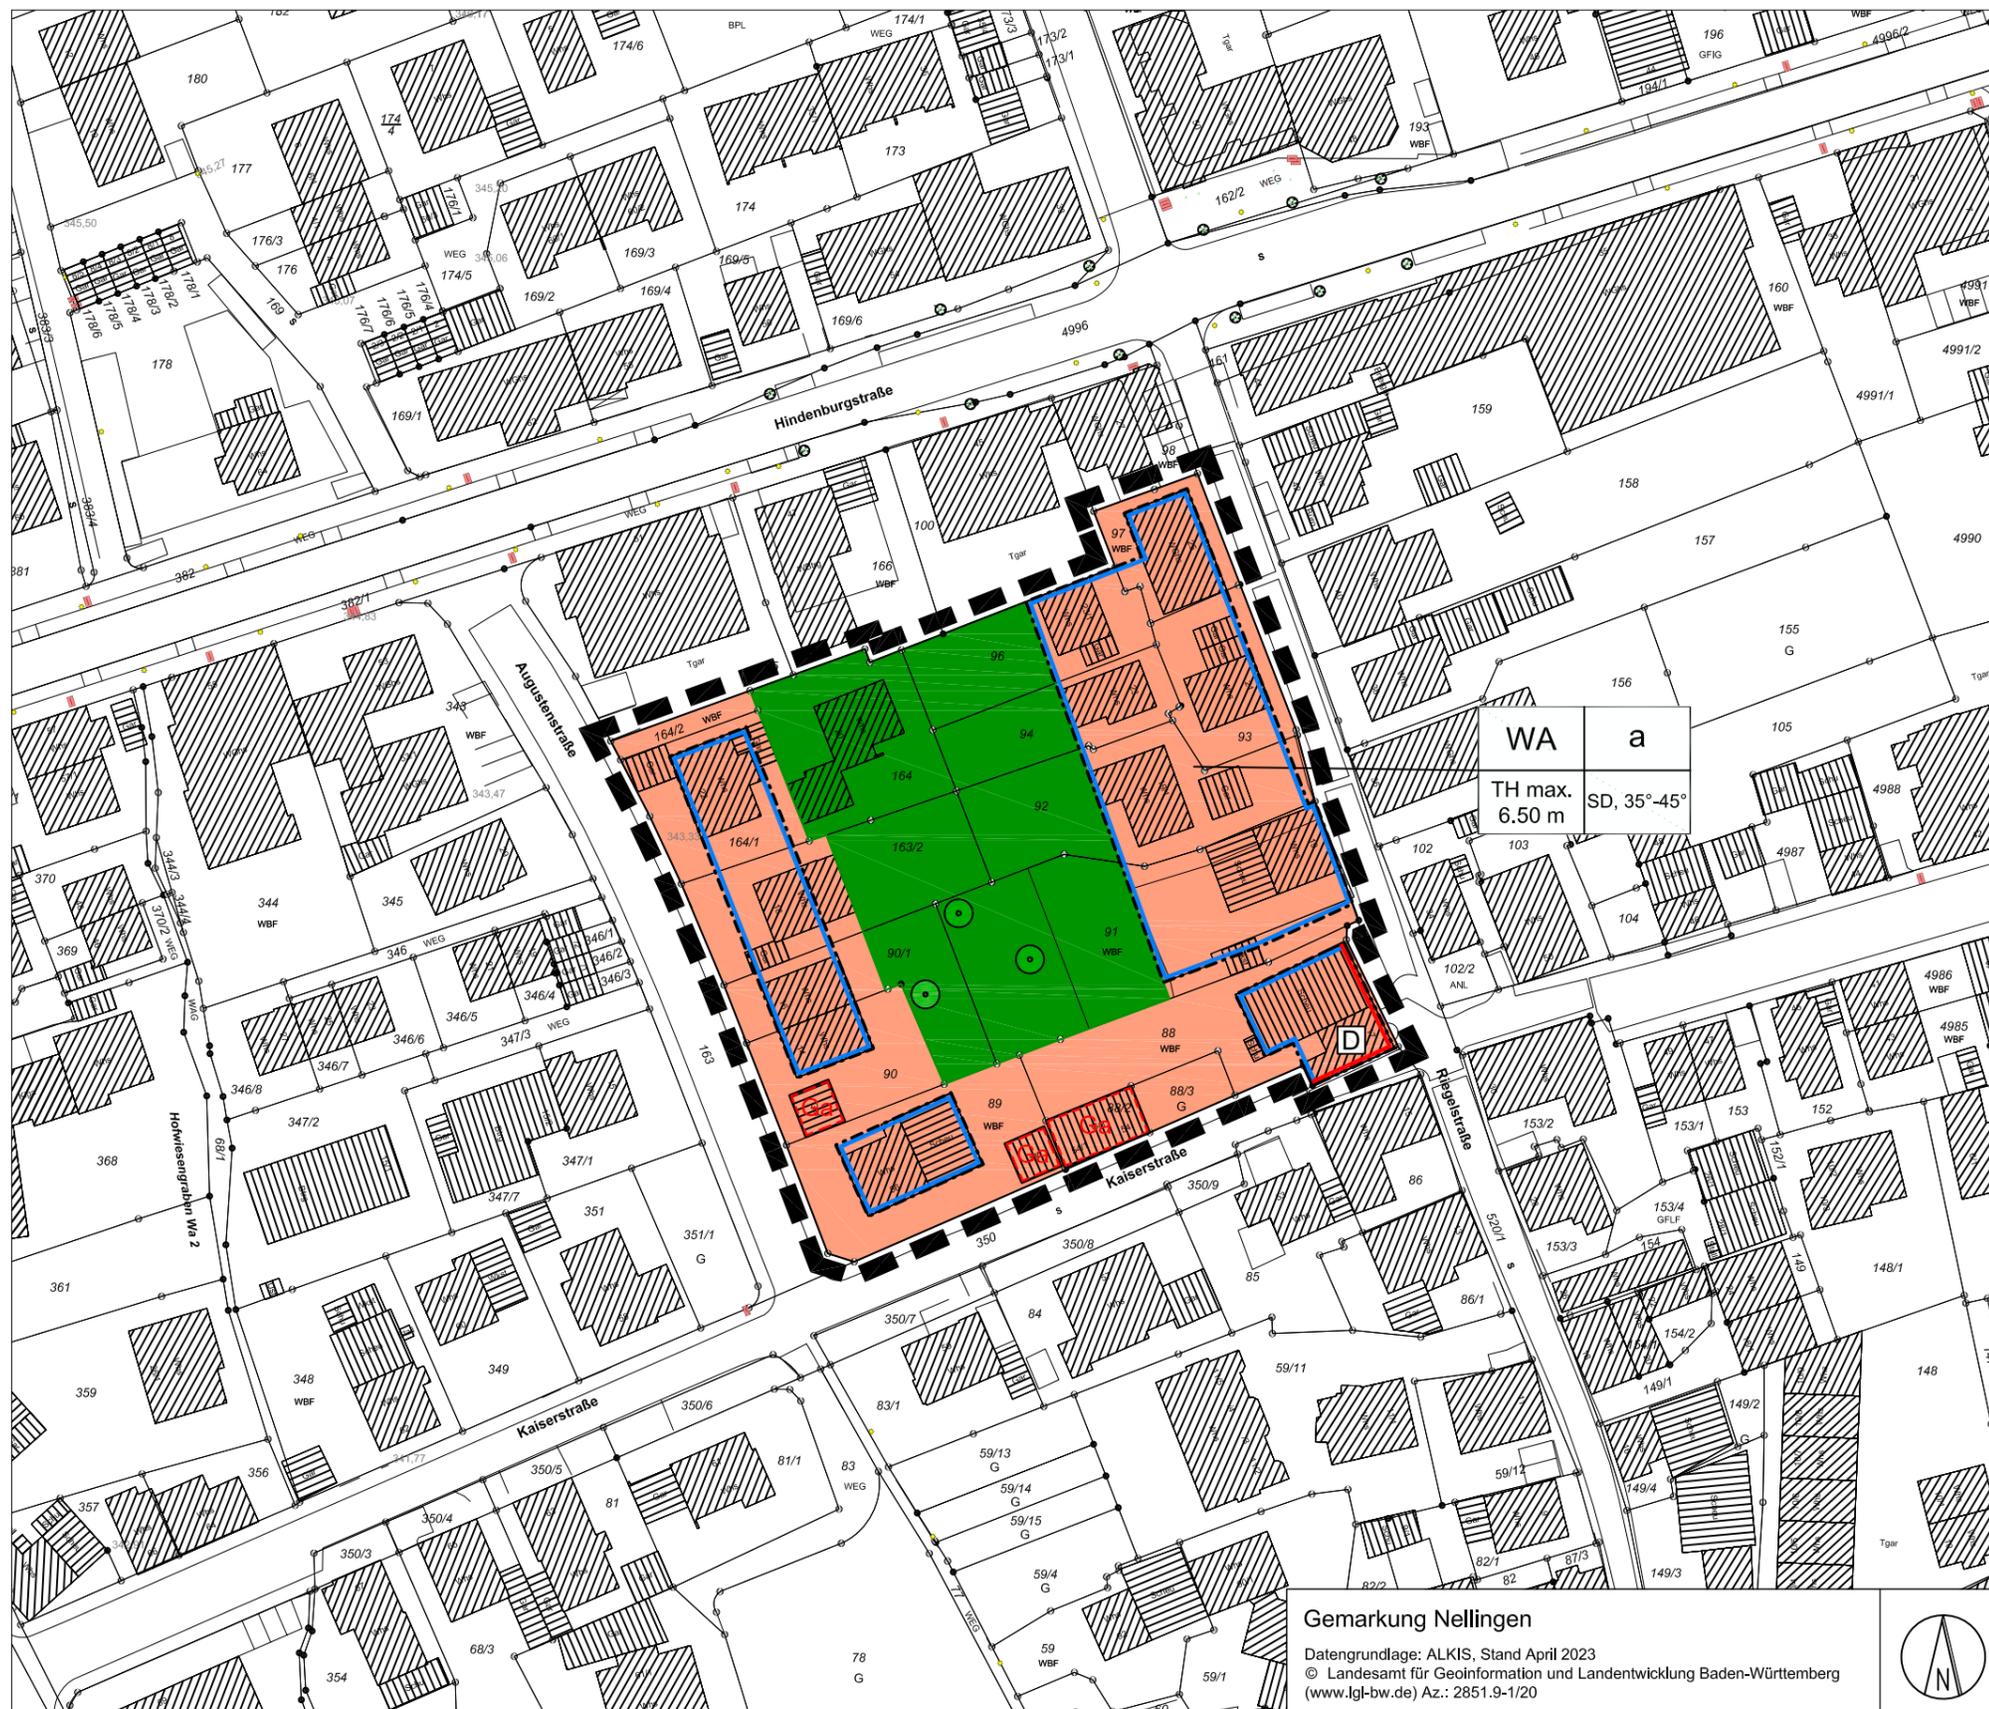

1. Art der baulichen Nutzung
(§ 9 Abs. 1 Nr. 1 BauGB §§ 1 bis 11 BauNVO)



Allgemeine Wohngebiete
(§ 4 BauNVO)

2. Bauweise, Baulinien, Baugrenzen
(§ 9 Abs. 1 Nr. 2 BauGB, §§ 22 und 23 BauNVO)



Baulinie
(§ 9 Abs. 1 Nr. 2 BauGB, § 23 BauNVO)



Baugrenze
(§ 9 Abs. 1 Nr. 2 BauGB, § 23 BauNVO)

3. Grünflächen
(§ 9 Abs. 1 Nr. 15 und Abs. 6 BauGB)



Private Grünfläche
(§ 9 Abs. 1 Nr. 15 und Abs. 6 BauGB)

4. Planungen, Nutzungsregelungen, Maßnahmen und Flächen
für Maßnahmen zum Schutz, zur Pflege und zur Entwicklung
von Natur und Landschaft
(§ 9 Abs. 1 Nr. 20, 25 und Abs. 6 BauGB)



Bäume erhalten
(§ 9 Abs. 1 Nr. 25 Buchstabe b) und Abs. 6 BauGB)

5. Regelungen für die Stadterhaltung und für den
Denkmalschutz
(§ 9 Abs. 6, § 172 Abs. 1 BauGB)



Einzelanlagen (unbewegliche Kulturdenkmale), die dem
Denkmalschutz unterliegen
(§ 9 Abs. 6 BauGB)

6. Sonstige Planzeichen



Grenze des räumlichen Geltungsbereichs des Bebauungsplans
(§ 9 Abs. 7 BauGB)



Umgrenzung von Flächen für Nebenanlagen, Stellplätze, Garagen
und Gemeinschaftsanlagen
(§ 9 Abs. 1 Nr. 4 und 22 BauGB)

| Gebietstyp m. Nummer | Bauweise |
|----------------------|---|
| | Traufhöhe als Höchstmaß Dachform u. Dachneigung |

Gemarkung Nellingen

Datengrundlage: ALKIS, Stand April 2023
© Landesamt für Geoinformation und Landentwicklung Baden-Württemberg
(www.lgl-bw.de) Az.: 2851.9-1/20

