


Bebauungsplan "Südlich der Kaiserstraße Teil 2"

Bebauungsplanentwurf M 1:1000

Anlage 01 zur Vorlage 035/2024

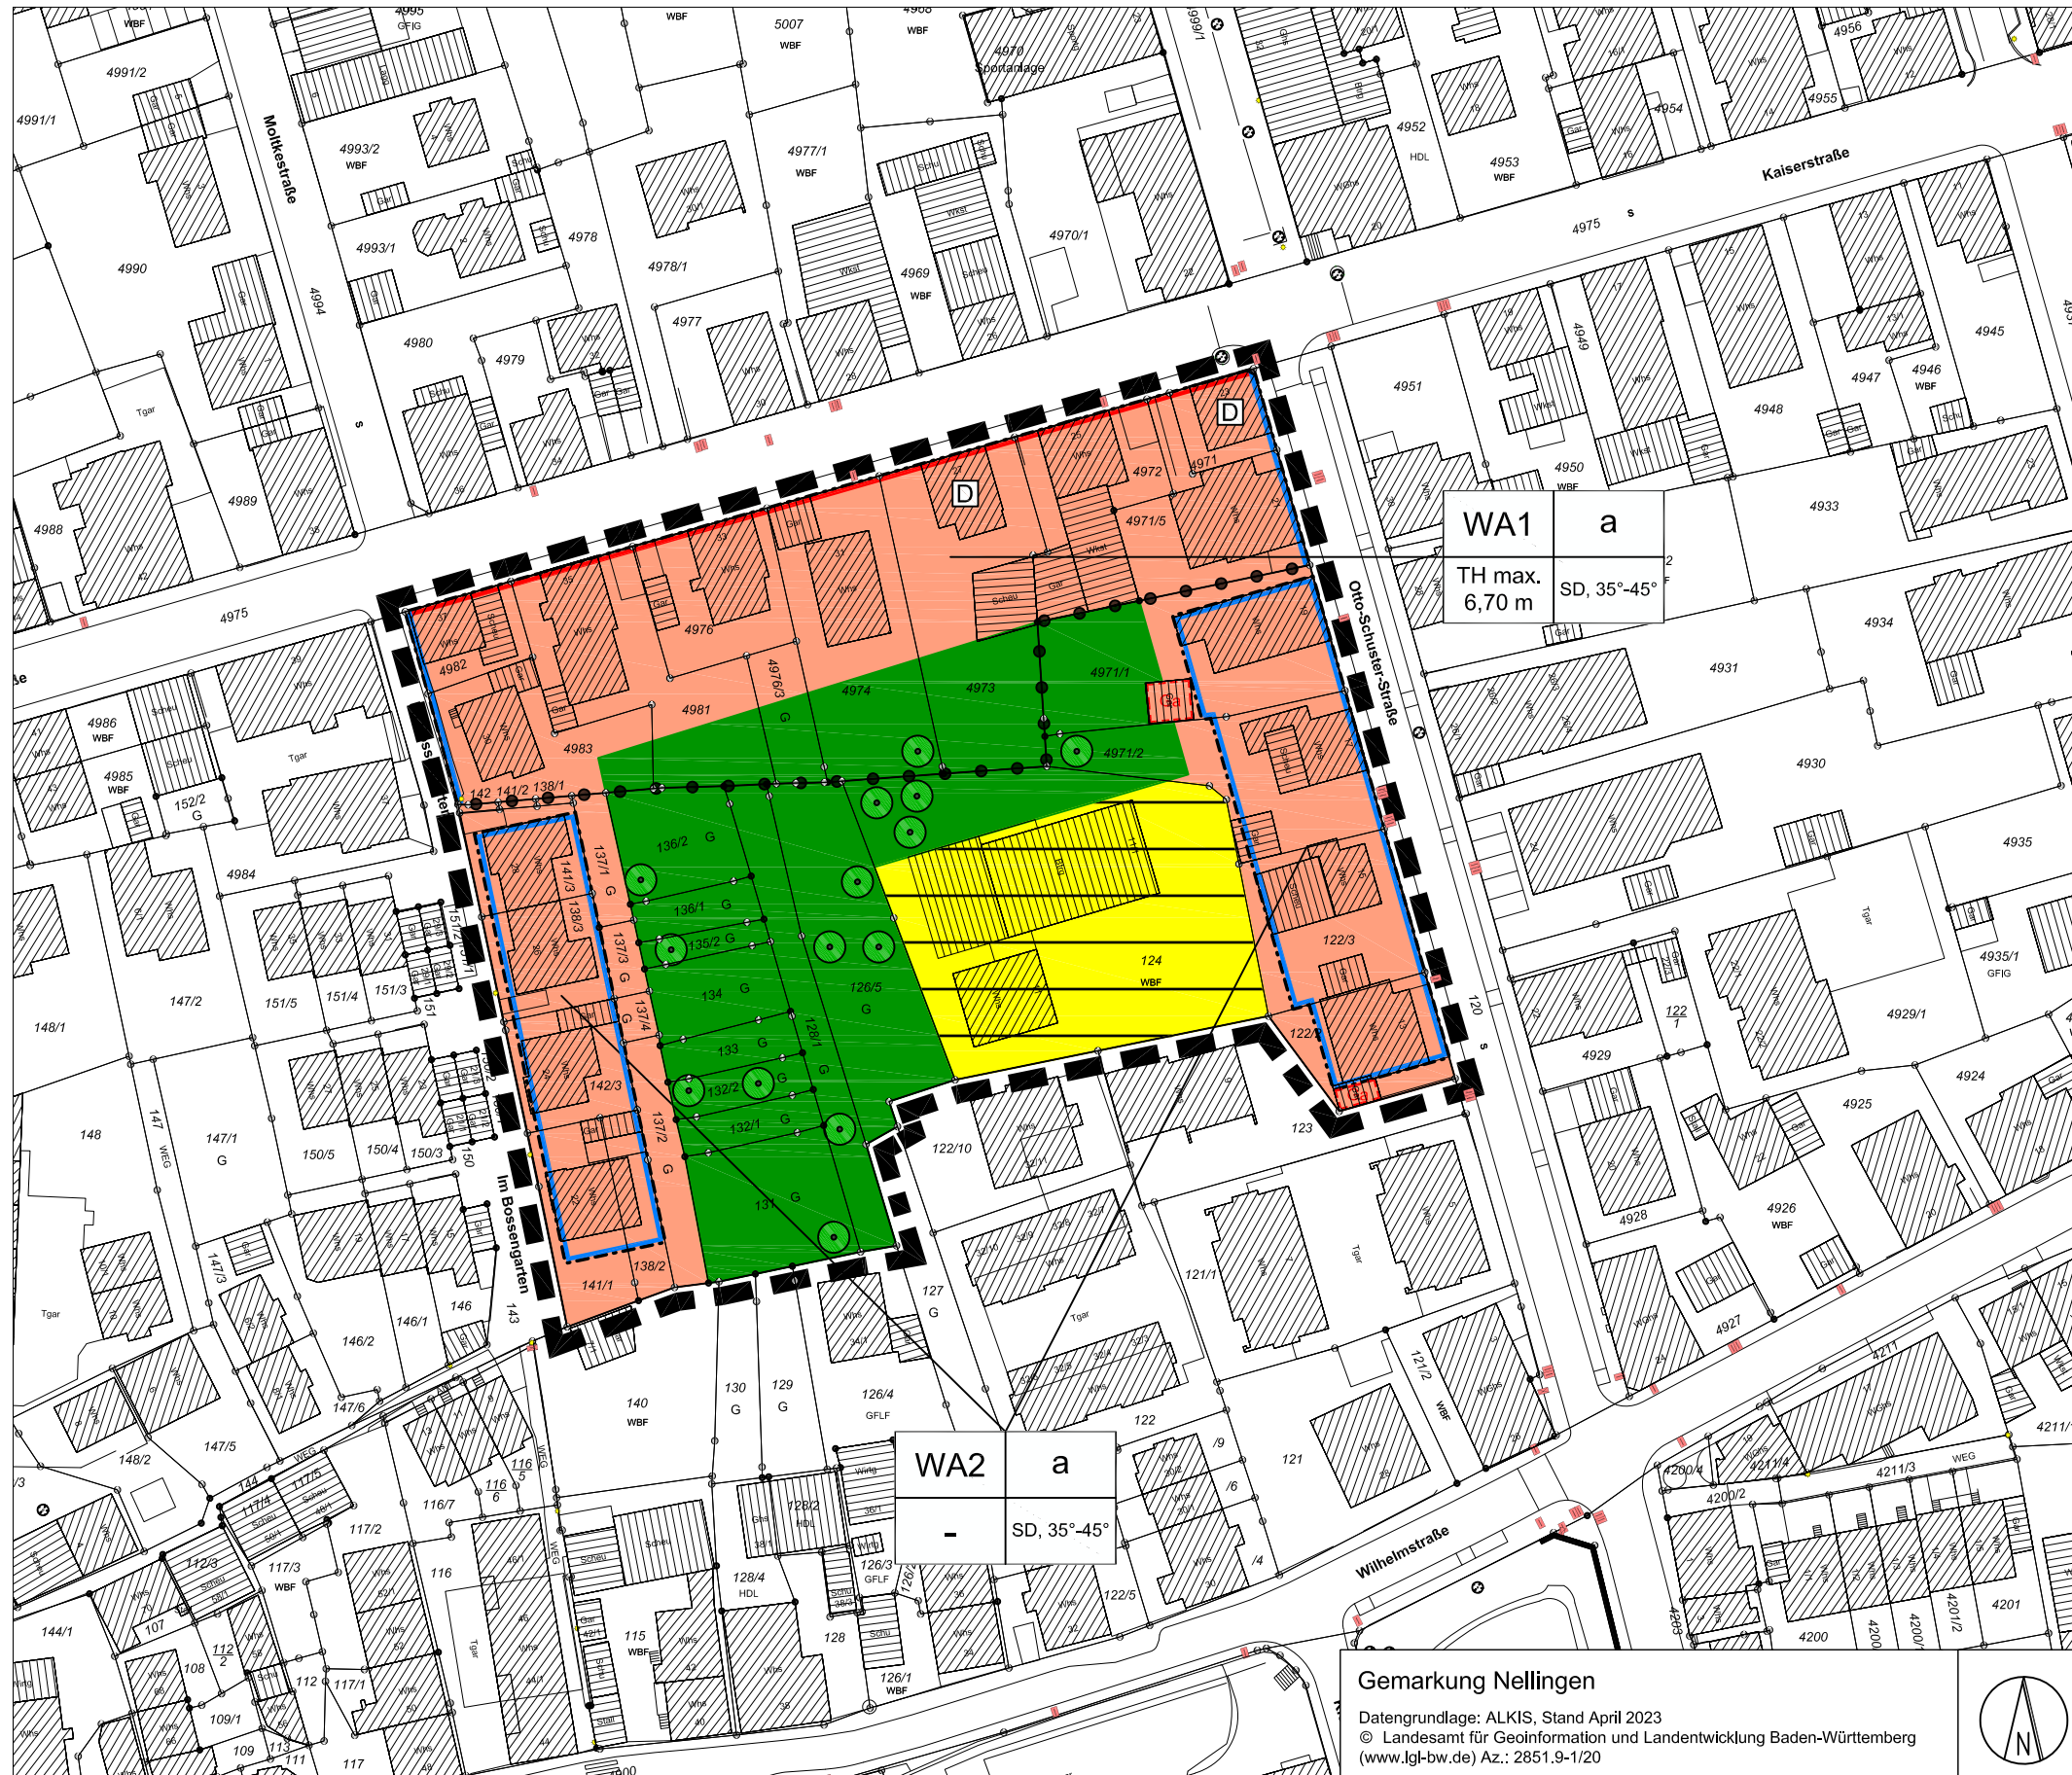

1. Art der baulichen Nutzung
(§ 9 Abs. 1 Nr. 1 BauGB §§ 1 bis 11 BauNVO)

Allgemeine Wohngebiete
(§ 4 BauNVO)

2. Bauweise, Baulinien, Baugrenzen
(§ 9 Abs. 1 Nr. 2 BauGB, §§ 22 und 23 BauNVO)

Baulinie
(§ 9 Abs. 1 Nr. 2 BauGB, § 23 BauNVO)

Baugrenze
(§ 9 Abs. 1 Nr. 2 BauGB, § 23 BauNVO)

3. Flächen für Versorgungsanlagen, für die Abfallentsorgung und Abwasserbeseitigung sowie für Ablagerungen; Anlagen, Einrichtungen und sonstige Maßnahmen, die dem Klimawandel entgegenwirken
(§ 9 Abs. 1 Nr. 12, 14 und Abs. 6 BauGB)

Flächen für Versorgungsanlagen, für die Abfallentsorgung und Abwasserbeseitigung sowie für Ablagerungen
(§ 9 Abs. 1 Nr. 12, 14 und Abs. 6 BauGB)

4. Grünflächen
(§ 9 Abs. 1 Nr. 15 und Abs. 6 BauGB)

Private Grünfläche
(§ 9 Abs. 1 Nr. 15 und Abs. 6 BauGB)

5. Planungen, Nutzungsregelungen, Maßnahmen und Flächen für Maßnahmen zum Schutz, zur Pflege und zur Entwicklung von Natur und Landschaft
(§ 9 Abs. 1 Nr. 20, 25 und Abs. 6 BauGB)

Bäume erhalten
(§ 9 Abs. 1 Nr. 25 Buchstabe b) und Abs. 6 BauGB)

6. Regelungen für die Stadterhaltung und für den Denkmalschutz
(§ 9 Abs. 6, § 172 Abs. 1 BauGB)

Einzelanlagen (unbewegliche Kulturdenkmale), die dem Denkmalschutz unterliegen
(§ 9 Abs. 6 BauGB)

7. Sonstige Planzeichen

Grenze des räumlichen Geltungsbereichs des Bebauungsplans
(§ 9 Abs. 7 BauGB)

Abgrenzung unterschiedlicher Nutzung, z.B. von Baugebieten, oder Abgrenzung des Maßes der Nutzung innerhalb eines Baugebiets
(z.B. § 1 Abs. 4 § 16 Abs. 5 BauNVO)


Umgrenzung von Flächen für Nebenanlagen, Stellplätze, Garagen und Gemeinschaftsanlagen
(§ 9 Abs. 1 Nr. 4 und 22 BauGB)

Füllschema der Nutzungsschablone

Gebietstyp m, Nummer | Bauweise
Traufhöhe als Höchstmaß | Dachform u. Dachneigung

Gemarkung Nellingen

Datengrundlage: ALKIS, Stand April 2023
© Landesamt für Geoinformation und Landentwicklung Baden-Württemberg
(www.lgl-bw.de) Az.: 2851.9-1/20

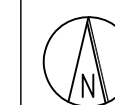

Stadt Ostfildern, Fachbereich 3 - Planung

30.06.2023 / 07.11.2023